Name of Work:Comprehensive Development of Jyothi Nagara, Munishamappa Layout

Avikya Layout and Surrounding Areas in Attur Ward no-03

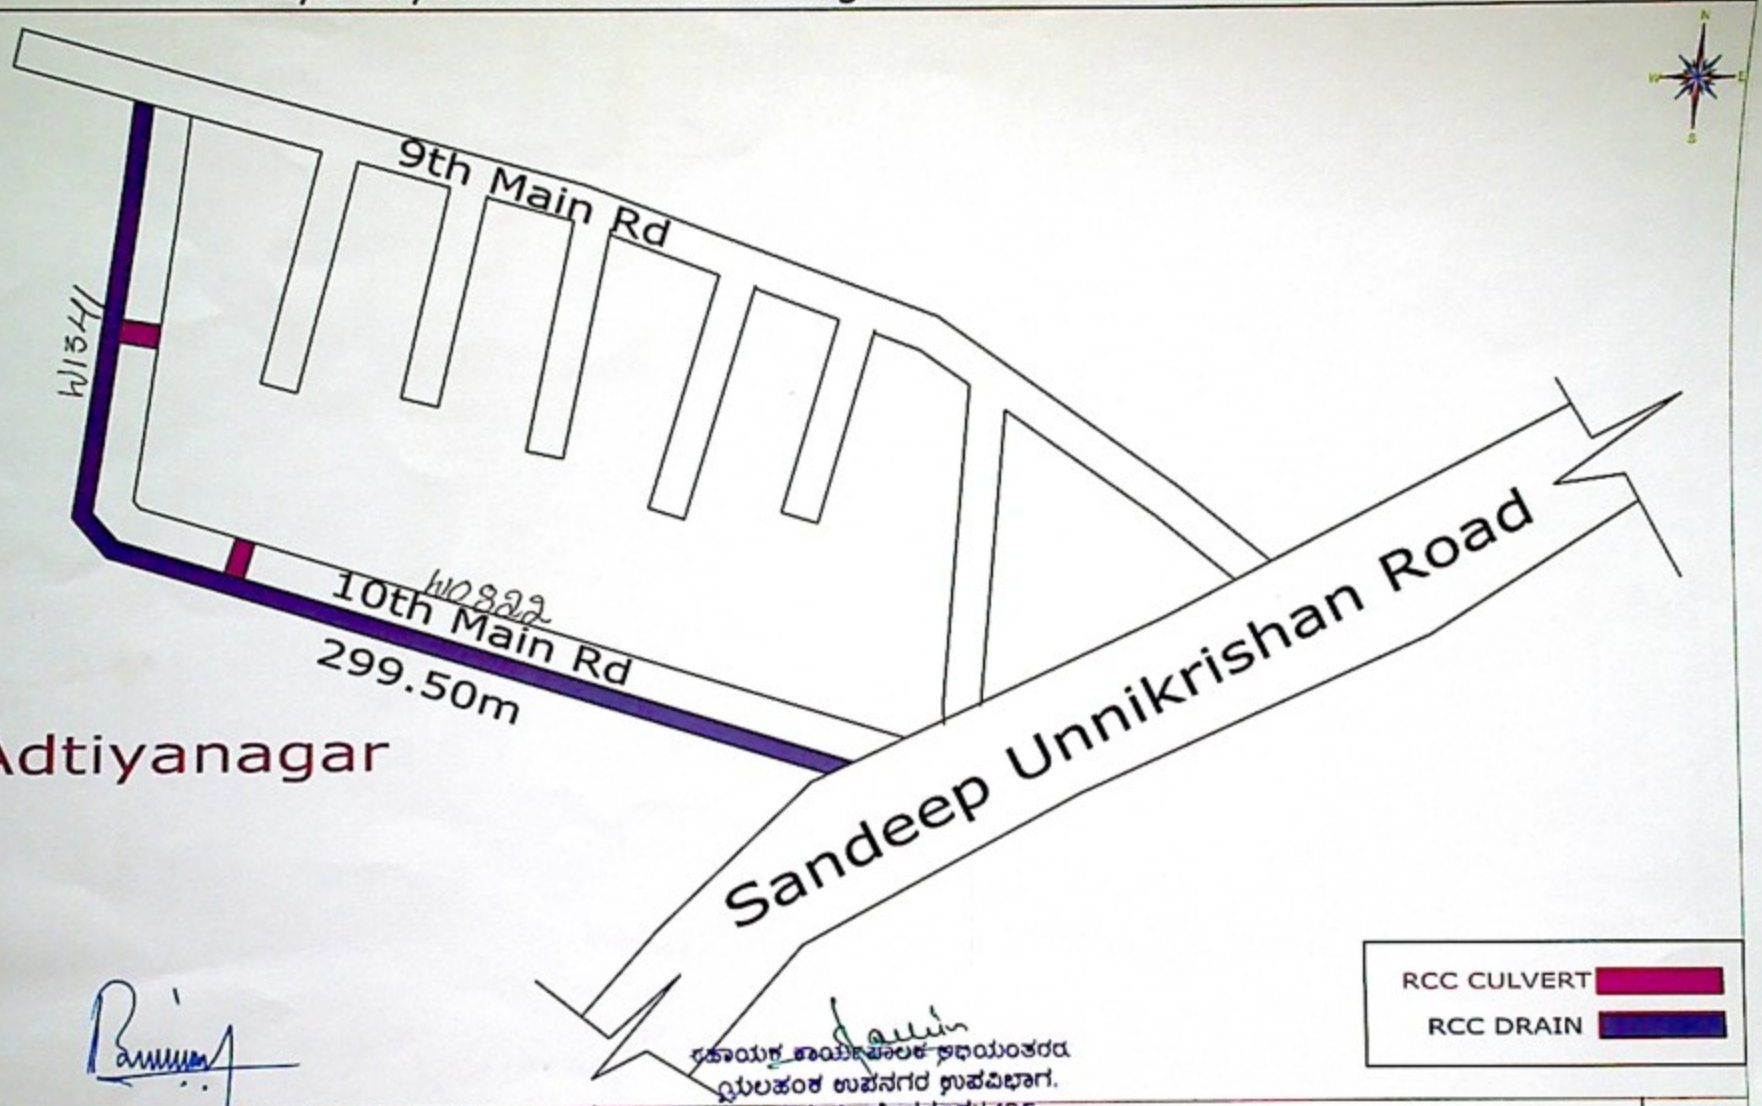

ಸಹಾಯಕ ಕಾರ್ಯಪಾಲಕ ಅಭಿಯಂತರರ
ಯಲಹಂಕ ಉಪನಗರ ಉಪವಿಭಾಗ,
ಬಿ.ಬಿ.ಎಂ.ಪಿ. ಬೆಂಗಳೂರು-106

BRUHAT BANGALORE MAHANAGARA PALIKE

Name of Work:Comprehensive Development of Jyothi Nagara, Munishamappa Layout Avikya Layout and Surrounding Areas in Attur Ward no-03

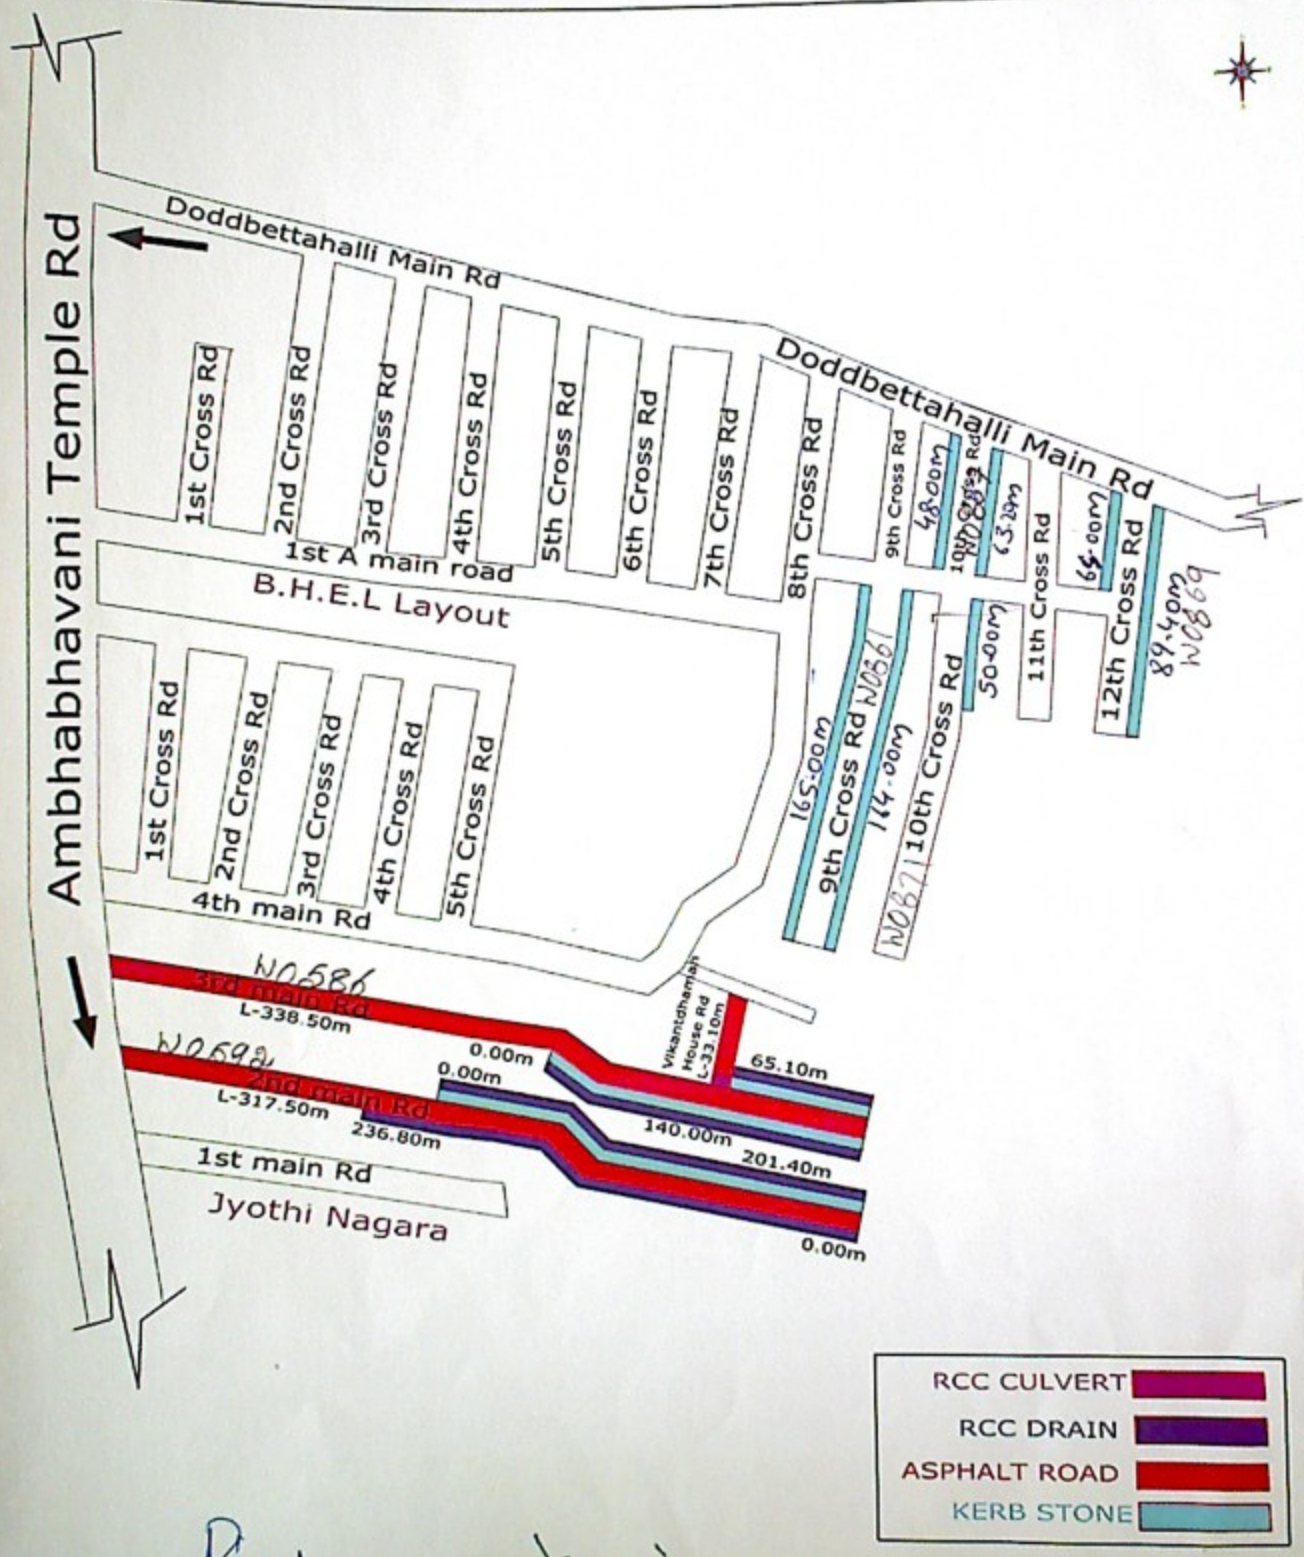

ಸಹಾಯಕ ಕಾರ್ಯಪಾಲಕ ಅಭಯಂತರರು.
ಯಲಹಂಕ ಉಪನಗರ ಉಪವಿಭಾಗ,
ಜಿ.ಬಿ.ಎಂ.ಪಿ. ಬೆಂಗಳೂರು-106

Name of Work:Comprehensive Development of Jyothi Nagara, Munishamappa Layout

Avikya Layout and Surrounding Areas in Attur Ward no-03

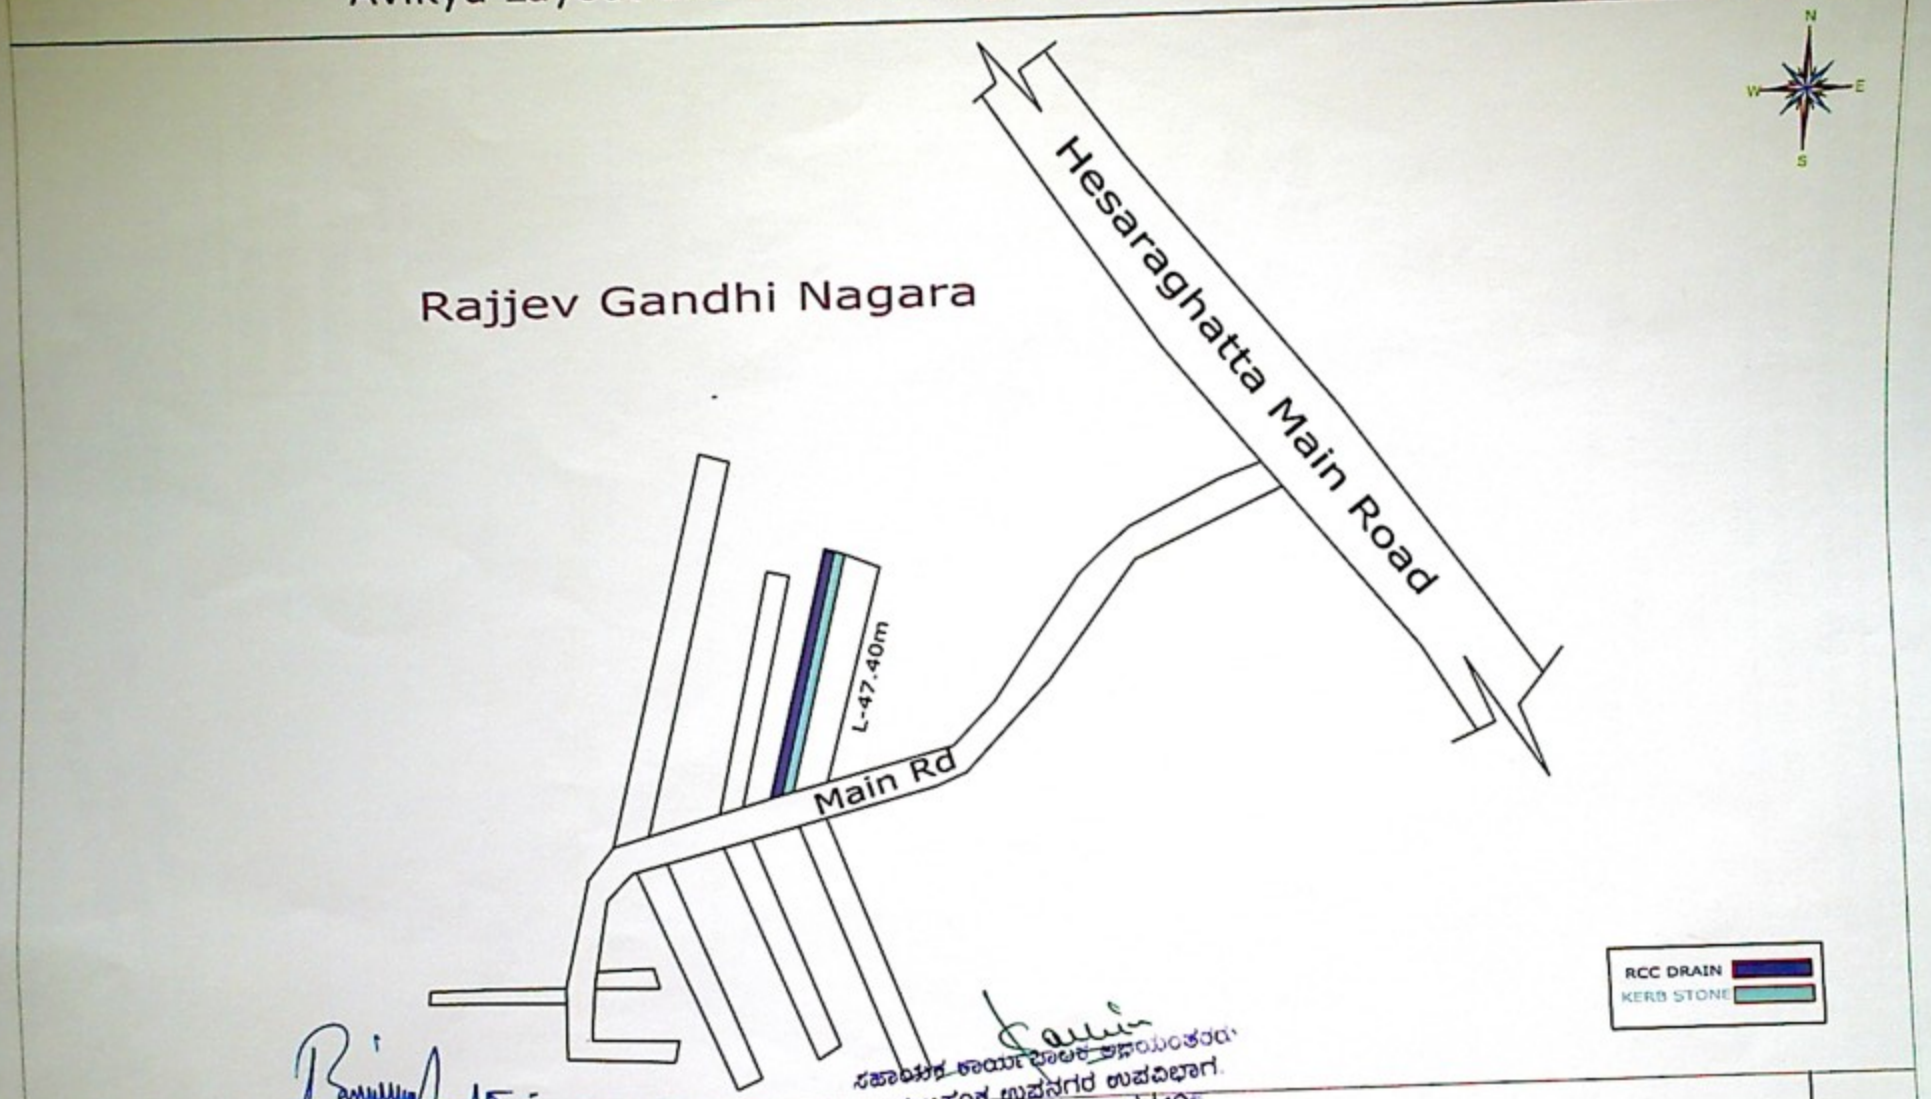

Name of Work: Comprehensive Development of Jyothi Nagara, Munishamappa Layout Avikya Layout and Surrounding Areas in Attur Ward no-03

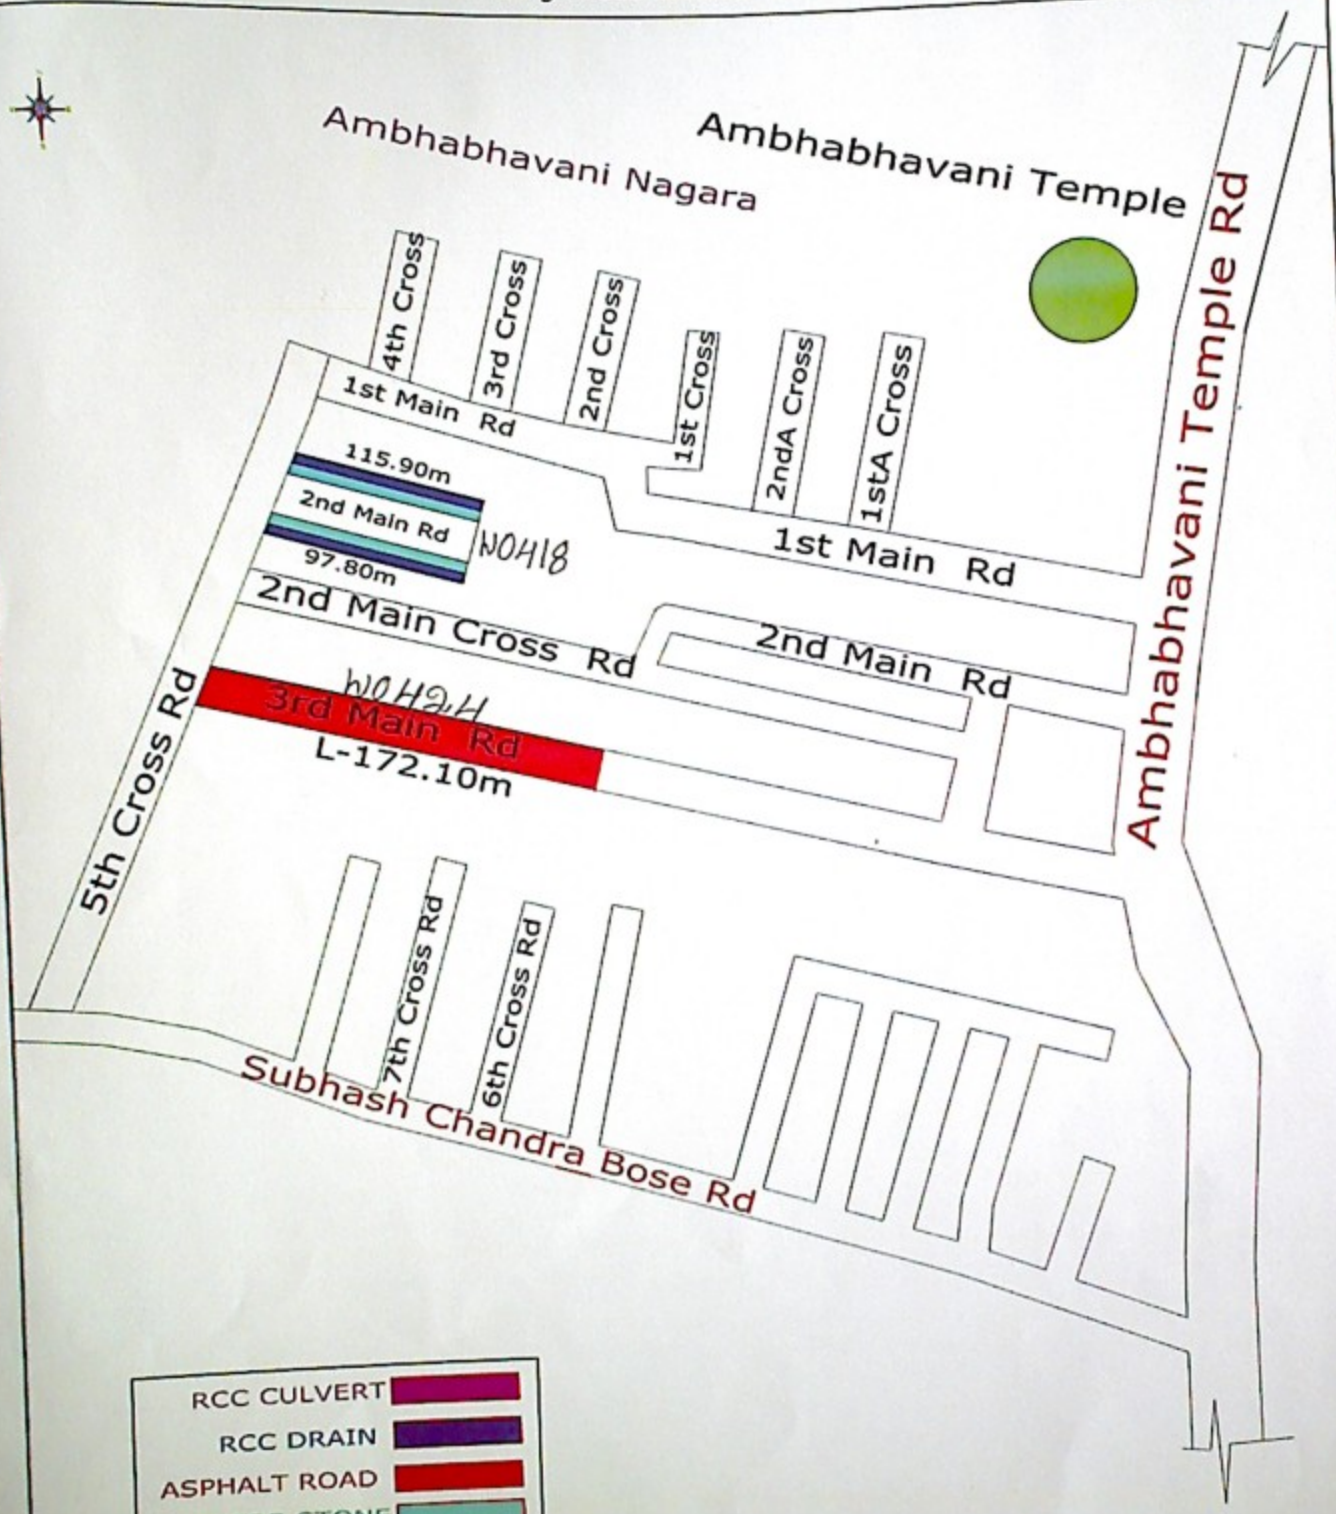

W-03 AE

ಸಹಾಯಕ ಕಾರ್ಯಪಾಲಕ ಅಭಿಯಂತರರ
ಯಲಹಂಕ ಉಪನಗರ ಉಪವಿಭಾಗ,
ಬಿ.ಬಿ.ಎಂ.ಪಿ. ಬೆಂಗಳೂರು-106